




Municipalité de
Saint-Aimé

Plan d'urbanisme
Règlement no. 392-2023

Annexe E
Aires d'affectations du territoire

Légende :

-  Affectation agricole dynamique (AD)
-  Cadastre
-  Limite municipale

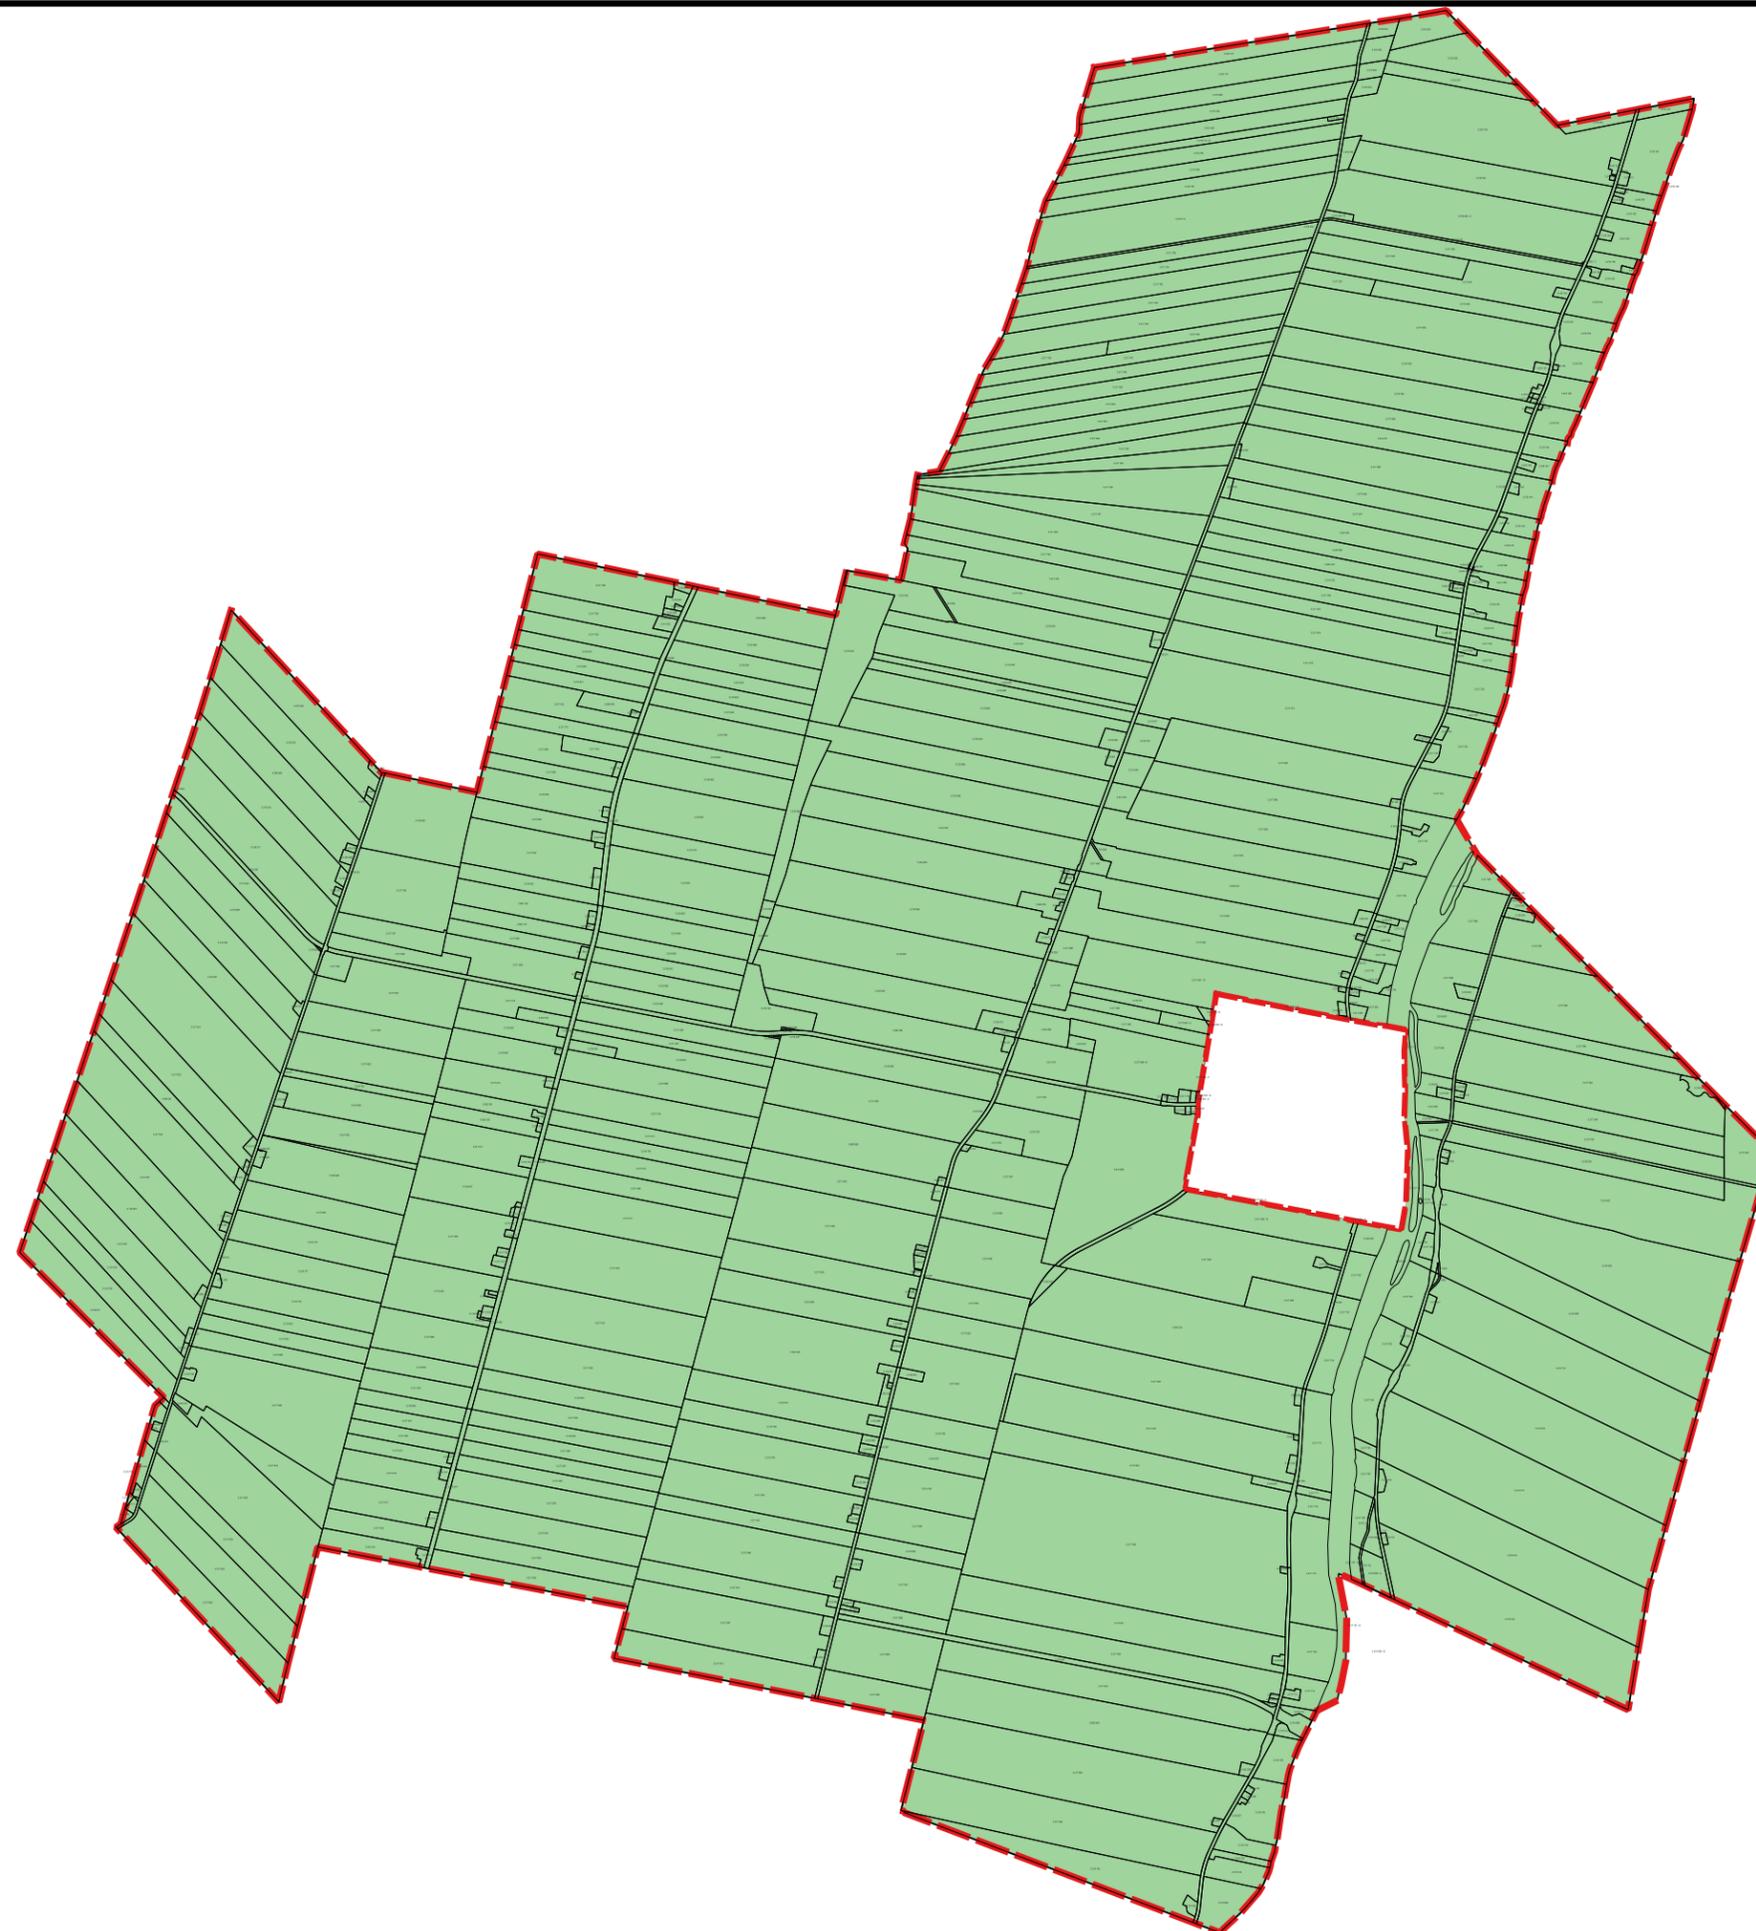

Authentifié ce jour

Denis Benoît, Maire

Karine Lussier, Directrice générale

Sceau :

Échelle: 1:41 000

0 1 km

Sources des données géomatiques :

© MRC de Pierre-De Saurel
© Gouvernement du Québec



Réalisée par : Mathieu B. Descheneaux, Urb.

GESTIM

Date : 12-12-2022